


# ALSÓNÁNA KÖZSÉG TELEPÜLÉSRENDEZÉSI TERVÉNEK BELTERÜLETI SZABÁLYOZÁSI TERV - TERVEZETE 2021.

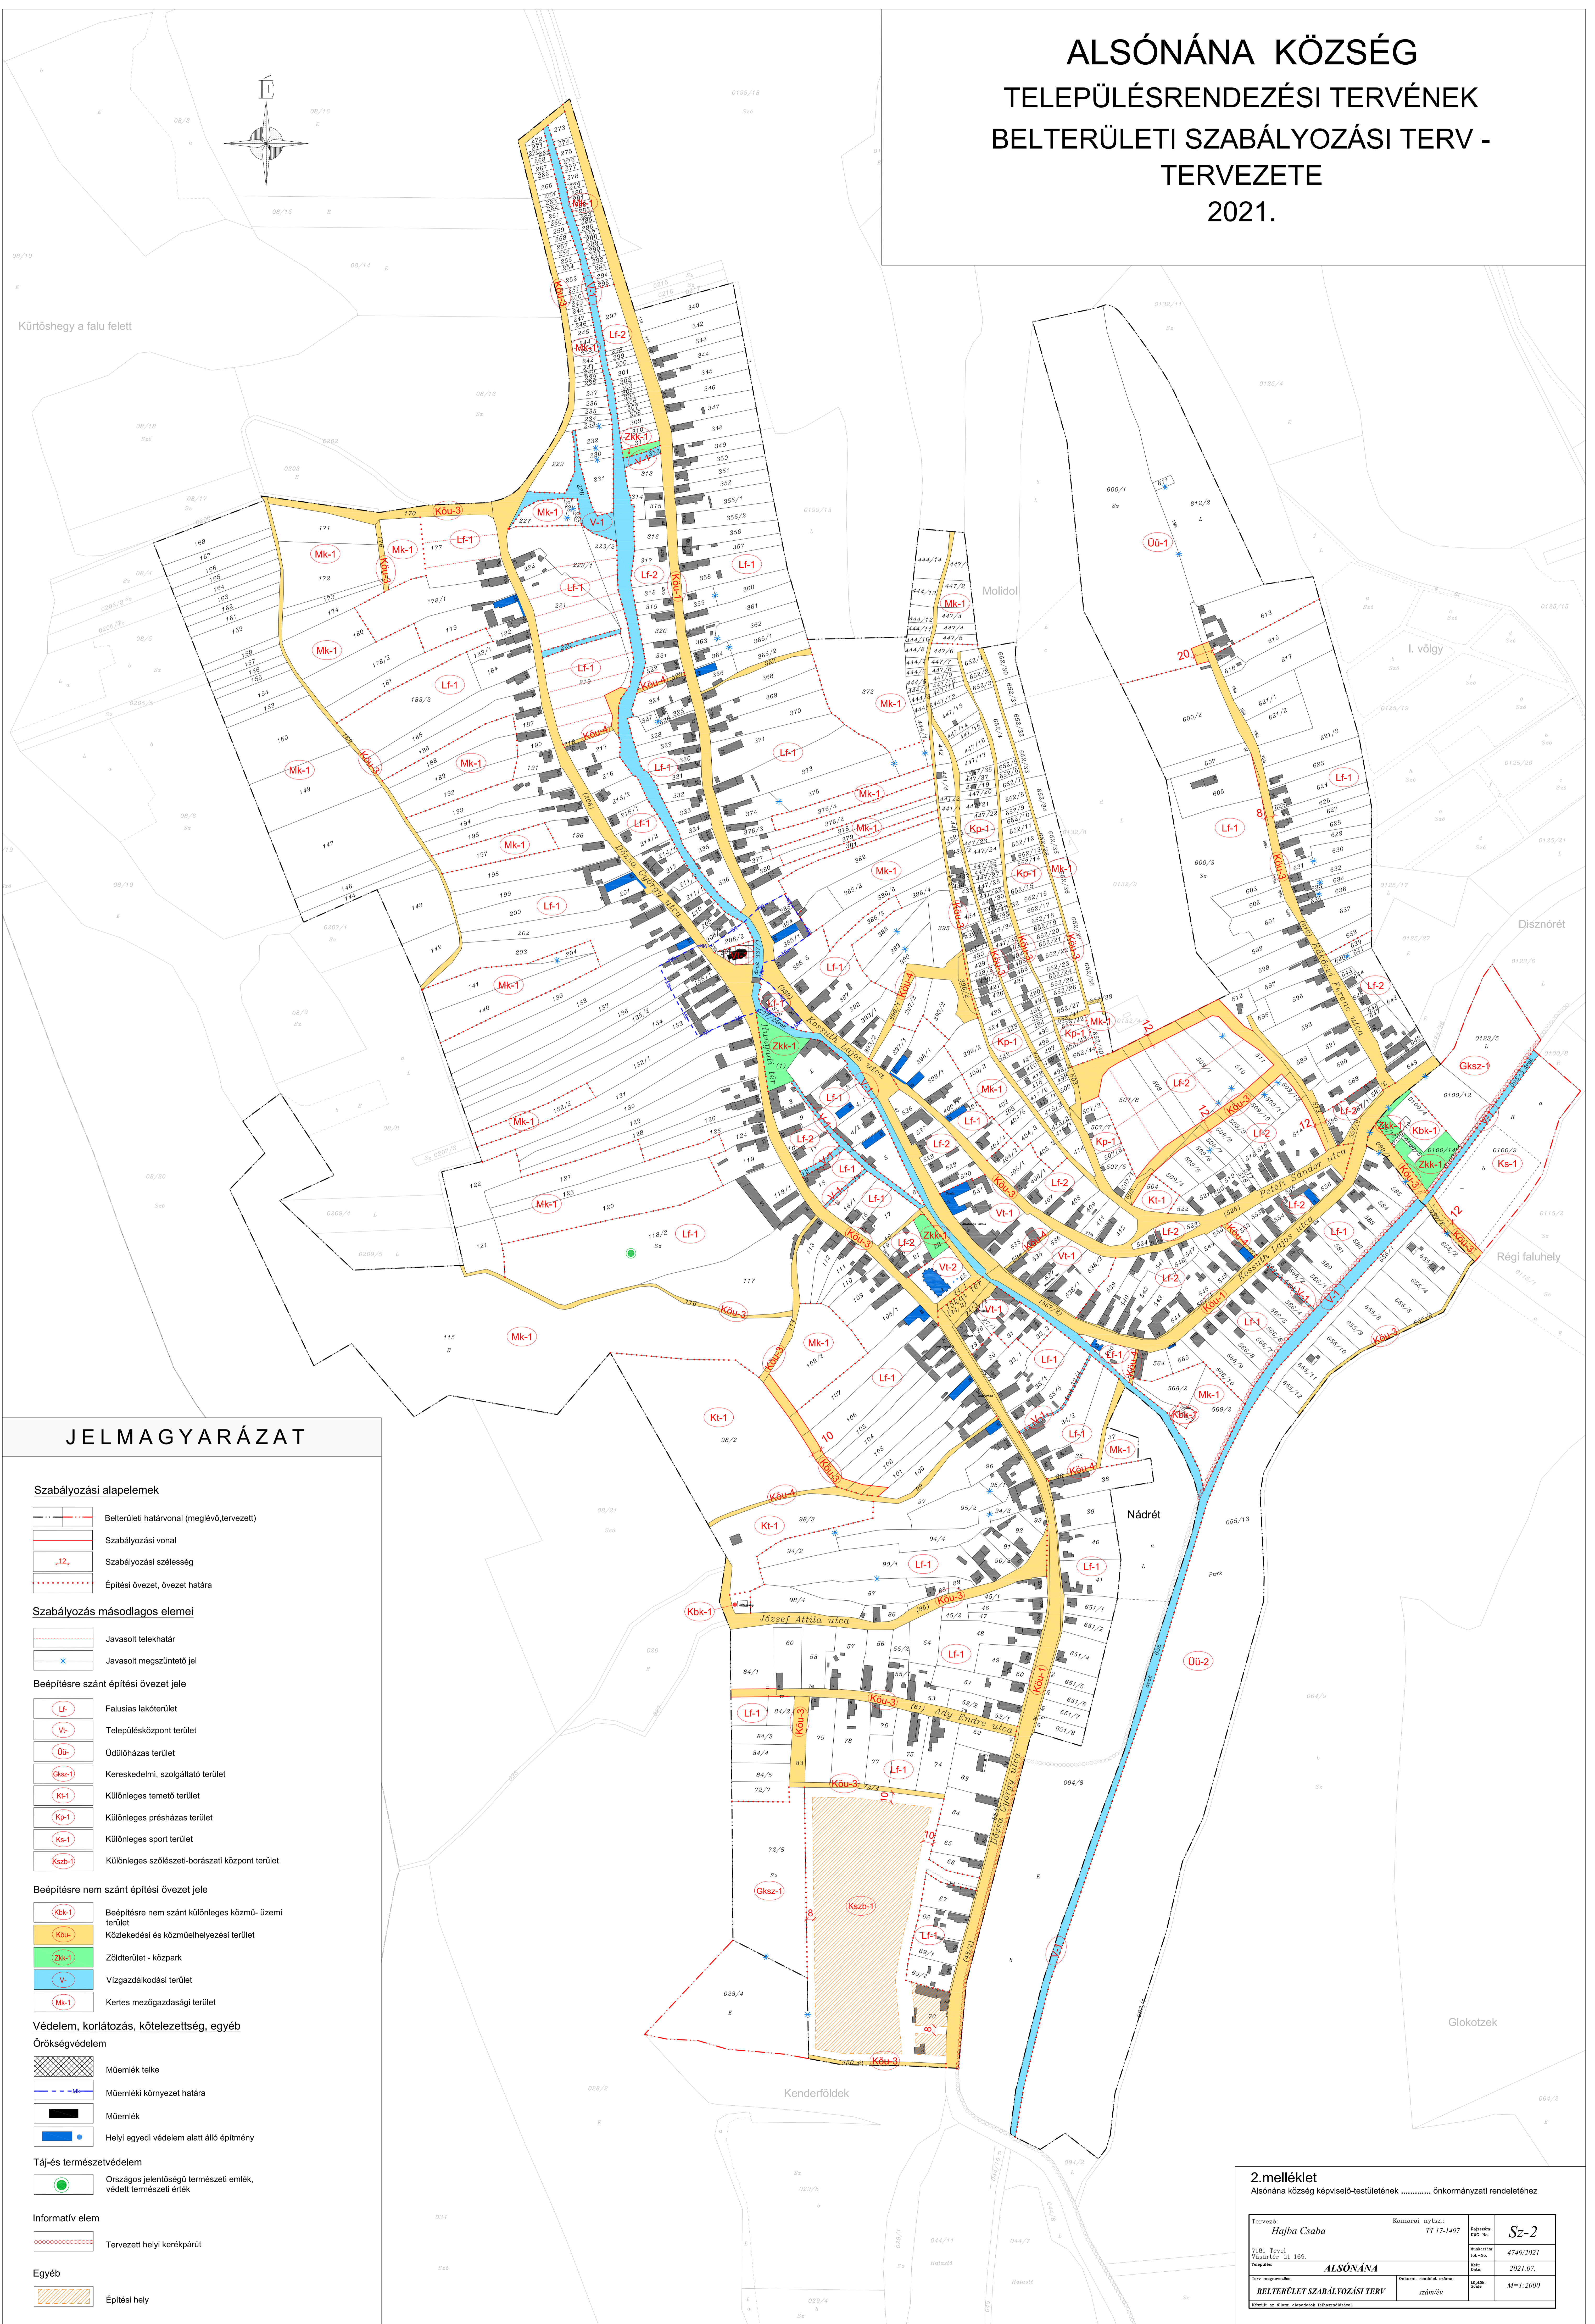

## JELMAGYARÁZAT

- Szabályozási alapelemek**
- Belterületi határvonal (meglévő, tervezett)
  - Szabályozási vonal
  - Szabályozási szélesség
  - Építési övezet, övezet határa
- Szabályozás másodlagos elemei**
- Javasolt telekhatár
  - Javasolt megszüntető jel
- Beépítésre szánt építési övezet jele**
- LF-1 Falusias lakóterület
  - Vt- Településközpont terület
  - Üü-1 Odúházterület
  - Gks-1 Kereskedelmi, szolgáltató terület
  - Kt-1 Különleges temető terület
  - Kp-1 Különleges prérházterület
  - Ks-1 Különleges sport terület
  - Kszb-1 Különleges szőlészeti-borászati központ terület
- Beépítésre nem szánt építési övezet jele**
- Kbk-1 Beépítésre nem szánt különleges közmű-üzemi terület
  - Kou-3 Közlekedési és közmuvelvezési terület
  - Zkk-1 Zöldterület - közpark
  - V-1 Vizgazdálkodási terület
  - Mk-1 Kertészeti terület
- Védelem, korlátozás, kötelezettség, egyéb**
- Örökségvédelem**
- Műemlék telke
  - Műemléki környezet határa
  - Műemlék
  - Helyi egyedi védelem alatt álló építmény
- Táj-és természetvédelem**
- Országos jelentőségű természeti emlék, védett természeti érték
- Informatív elem**
- Tervezett helyi kerékpárút
- Egyéb**
- Építési hely

**2.melléklet**  
Alsónána község képviselő-testületének ..... önkormányzati rendelethez

Tervező: <b>Hajba Csaba</b>	Kamerai nyitási: TT-17-1497	Rajzszám: S-2
7181 Tervei Vásártér út 169.		4749/2021
Település: <b>ALSÓNÁNA</b>		2021.07.
Terv megnevezése: <b>BELTERÜLET SZABÁLYOZÁSI TERV</b>	Státusz: módosítási szám/év	Létrejött: 2021
Készítéskor: 2021.07.01.		